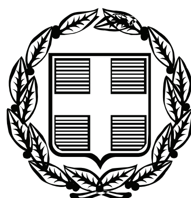


ΕΦΗΜΕΡΙΣ ΤΗΣ ΚΥΒΕΡΝΗΣΕΩΣ

ΤΗΣ ΕΛΛΗΝΙΚΗΣ ΔΗΜΟΚΡΑΤΙΑΣ

ΤΕΥΧΟΣ ΑΝΑΓΚΑΣΤΙΚΩΝ ΑΠΑΛΛΟΤΡΙΩΣΕΩΝ ΚΑΙ ΠΟΛΕΟΔΟΜΙΚΩΝ ΘΕΜΑΤΩΝ **Αρ. Φύλλου 270**

12 Ιουλίου 2010

ΠΕΡΙΕΧΟΜΕΝΑ

ΑΠΟΦΑΣΕΙΣ

ΑΠΟΦΑΣΕΙΣ

Αριθμ. 2723 (1)

Χαρακτηρισμός οδού που συνδέει το θύλακα Ι του οικισμού Επάνω Επιδαύρου με το θύλακα ΙΙΙ του ίδιου οικισμού του Δήμου Επιδαύρου ως κύριας δημοτικής.

Ο ΝΟΜΑΡΧΗΣ ΑΡΓΟΛΙΔΑΣ

Έχοντας υπόψη:

1. Τον εσωτερικό οργανισμό οργάνωσης και λειτουργίας της Ν. Αυτ/σης Αργολίδας.

2. Τις διατάξεις του αρθ. 90 της «Κωδικοποίησης της νομοθεσίας για την Κυβέρνηση και τα Κυβερνητικά Όργανα» που κυρώθηκε με το άρθρο 1ο του Π.Δ. 63/2005 (ΦΕΚ 98 Α/ 22.4.2005).

3. Τις διατάξεις του Ν.Δ. της 17.7.23 «περί σχεδίων πόλεων και κωμών» και την εγκύκλιο 1/61 Υ.Δ.Ε.

4. Το άρθ. 1 του Π.Δ. της 24-5-85 (ΦΕΚ 270/Δ/31-5-85) «περί όρων και περιορισμών δόμησης εκτός σχεδίου πόλεων και οικισμών»

5. Τις με αρ. 3849/17.12.86 (ΦΕΚ 86Δ/19.2.87) Απόφ. Νομάρχη Αργολίδας περί καθορισμού ορίων οικισμού Επάνω Επιδαύρου και με αρ. 2260/133/21.6.96 (ΦΕΚ 827Δ/1.8.96) Απόφ. περί τροποποίησης τους με το απόσπασμα χάρτη που τη συνοδεύει

6. Τη με αρ. πρ. 1822/12.4.2010 αίτηση της κ. Βασιλικής Τσόλη με την οποία αιτείται τον χαρακτηρισμό ως κύριας δημοτικής της οδού που συνδέει τους δύο Θύλακες Ι και ΙΙΙ του οικισμού Επάνω Επιδαύρου του Δ. Επιδαύρου και που διέρχεται δυτικά της ιδιοκτησίας της και το συνημμένο σε αυτήν φάκελο που περιλαμβάνει:

- Τοπογραφικό διάγραμμα κλιμ. 1:200 της πολιτ. μηχ. Τ.Ε. Μαγδ. Μπούτση όπου αποτυπώνεται το γήπεδο φερόμενης ιδιοκτησίας της αιτούσας και τμήμα της οδού
- Χάρτη Γ.Υ.Σ. (αρ.φυλλ. 6389/1) όπου σημειώνεται από την ίδια μηχ/κό η υπόψη οδός

Τεχνική έκθεση της ίδιας μηχ/κού

- Τη με αρ. 25/2010 Απόφαση Δημ. Συμβουλίου Επιδαύρου περί χαρακτηρισμού της εν λόγω οδού και το συνοδευτικό απόσπασμα χάρτη Γ.Υ.Σ.
- Φωτογραφίες της υπόψη οδού

7. Τη με αρ.πρ. 1822/18.5.2010 θετική εισήγηση της Δ.Π.Χ.Π.

8. Το με αρ.πρ. 16/1/16/19.5.2010 απόσπασμα πρακτικού Σ.Χ.Ο.Π. με το οποίο γνωμοδοτεί θετικά για τον υπόψη χαρακτηρισμό, αποφασίζουμε:

Άρθρο 1

Χαρακτηρίζεται ως κύρια δημοτική η οδός που συνδέει τους Θύλακες Ι και ΙΙΙ του οικισμού Επάνω Επιδαύρου του Δήμου Επιδαύρου όπως αυτή σημειώνεται με πράσινο χρώμα στο απόσπασμα χάρτη Γ.Υ.Σ. κλιμ. 1:5000 που συνοδεύει την παρούσα Απόφαση και αποτελεί αναπόσπαστο μέρος αυτής.

Άρθρο 2

Η ισχύς της παρούσας αρχίζει από τη δημοσίευσή της στην Εφημερίδα της Κυβέρνησης.


Άρθρο 3

Από τις διατάξεις της παρούσας απόφασης δεν προκαλείται δαπάνη σε βάρος του κρατικού προϋπολογισμού.

Η απόφαση αυτή να δημοσιευθεί στην Εφημερίδα της Κυβερνήσεως.

Ναύπλιο, 28 Ιουνίου 2010

Ο Νομάρχης
ΒΑΣΙΛΗΣ ΣΩΤΗΡΟΠΟΥΛΟΣ

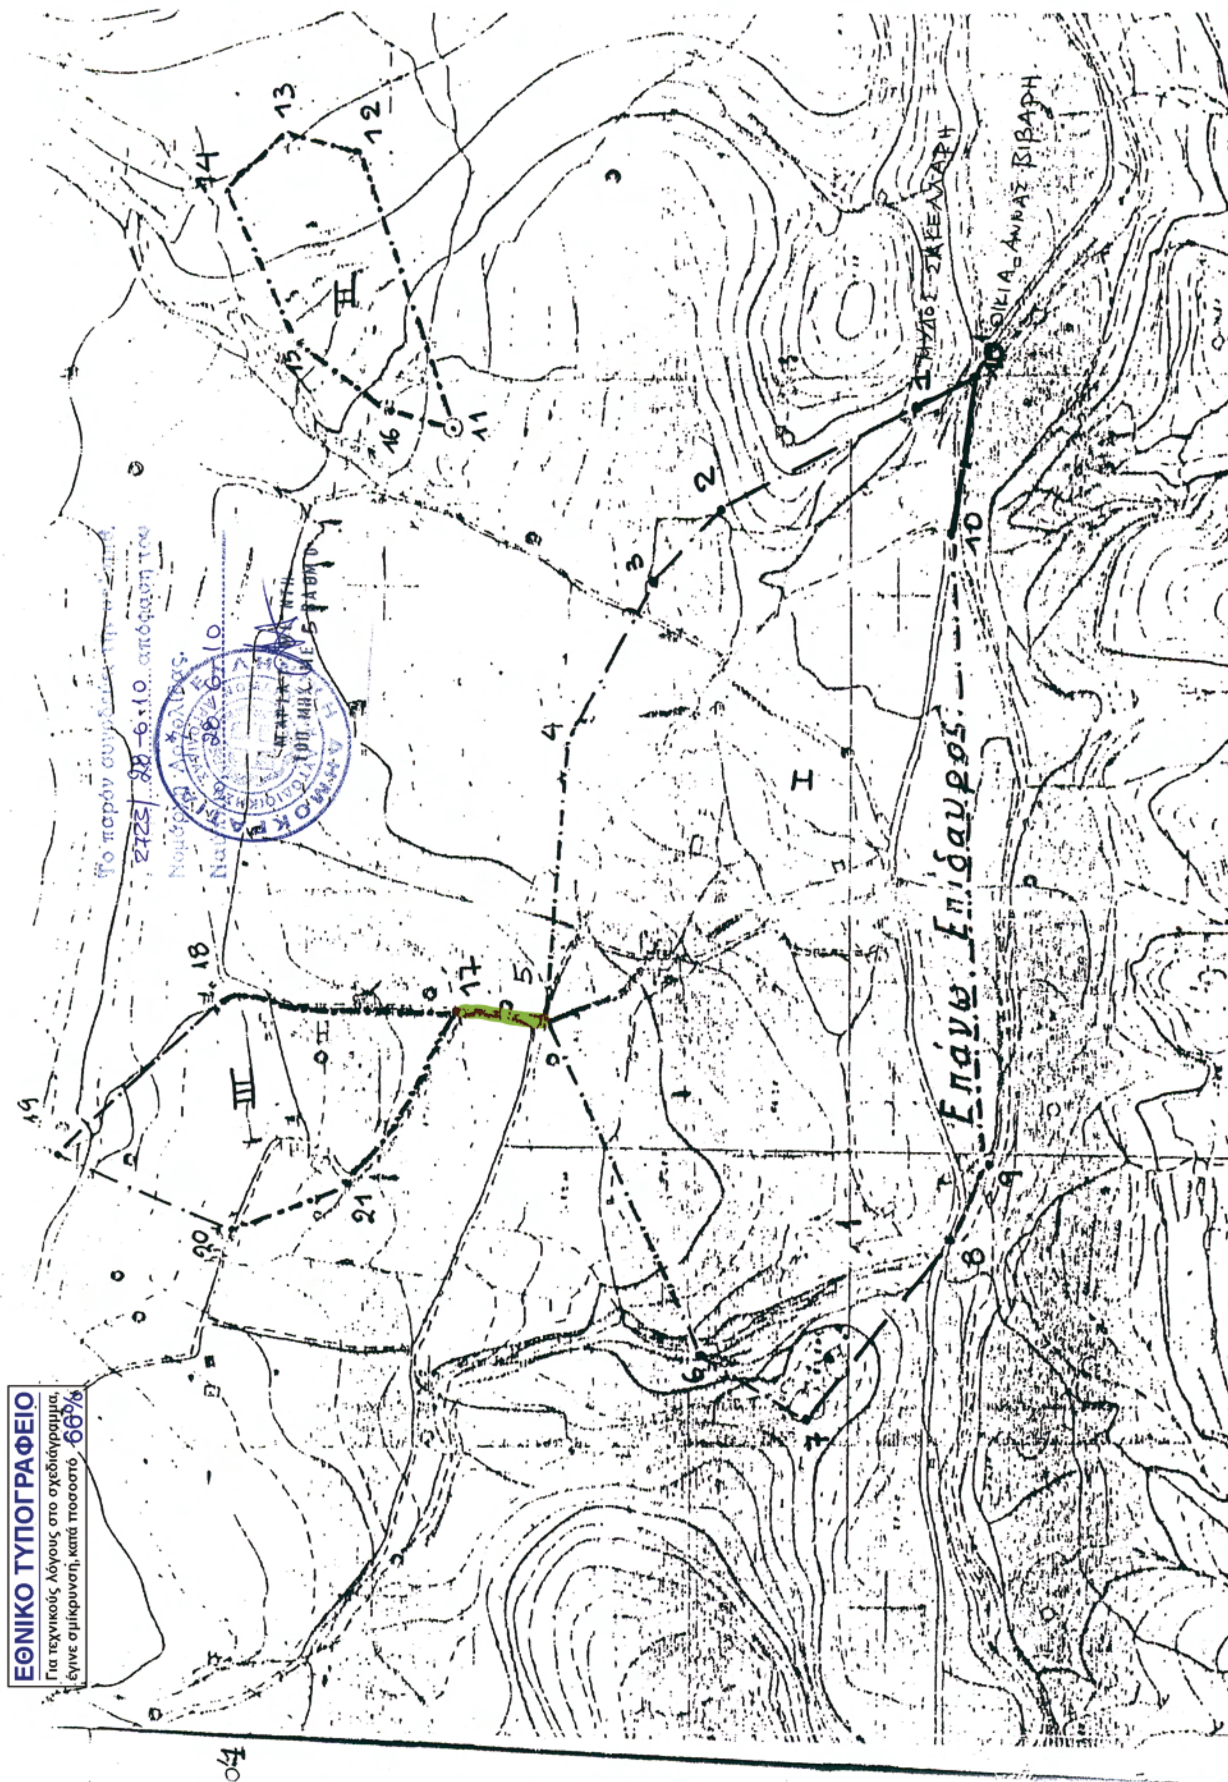
ΕΘΝΙΚΟ ΤΥΠΟΓΡΑΦΕΙΟ
Για τεχνικούς λόγους στο σχεδιάγραμμα, έγινε σμίκρυνση, κατά ποσοστό 66%
Επάνω Επίδαυρος
ΟΙΚΙΑ ΑΝΝΑΣ ΒΙΒΑΡΗ
Ι
ΙΙ
ΙΙΙ

Αριθμ. 2718 (2)

Χαρακτηρισμός οδού που συνδέει τους οικισμούς Ηραίο και Πλατανήτι του Δήμου Μιδέας ως κύριας δημοτικής.

Ο ΝΟΜΑΡΧΗΣ ΑΡΓΟΛΙΔΑΣ

Έχοντας υπόψη:

1. Τον εσωτερικό οργανισμό οργάνωσης και λειτουργίας της Ν. Αυτ/σης Αργολίδας

2. Τις διατάξεις του αρθ. 90 της «Κωδικοποίησης της νομοθεσίας για την Κυβέρνηση και τα Κυβερνητικά Όργανα» που κυρώθηκε με το άρθρο 1ο του Π.Δ. 63/2005 (ΦΕΚ 98 Α/ 22.4.2005)

3. Τις διατάξεις του Ν.Δ. της 17.7.23 «περί σχεδίων πόλεων και κωμών» και την εγκύκλιο 1/61 Υ.Δ.Ε.

4. Το άρθ. 1 του Π.Δ. της 24-5-85 (ΦΕΚ 270/Δ /31-5-85) «περί όρων και περιορισμών δόμησης εκτός σχεδίου πόλεων και οικισμών»

5. Το με αρ.πρ. 7176/4.11.2008 έγγραφο του Δ. Μιδέας με το οποίο μας κοινοποιήθηκε η με αρ. 169/2008 Απόφ. Δημ. Συμβ. Μιδέας, η οποία αφορά χαρακτηρισμό της οδού που συνδέει τον οικισμό Ηραίο του Τ.Δ. Ηραίου του Δ. Μιδέας με τον οικισμό Πλατανήτι του Τ.Δ. Ανυφίου του ίδιου Δήμου ως κύριας δημοτικής

6. Το με αρ.πρ. 5528/29.12.08 έγγραφο της υπηρεσίας μας

7. Το με αρ.πρ. 8472/22.10.09 έγγραφο του Δ.Μιδέας με το οποίο κοινοποιήθηκε στην υπηρεσία μας η με αρ. 178/09 Α.Δ.Σ. με το συνημμένο σε αυτή απόσπασμα χάρτη Γ.Υ.Σ., η οποία αναφέρεται στο ίδιο θέμα και λήφθηκε σε συνέχεια της με αρ. 169/08 Α.Δ.Σ.

8. Την αυτοψία του αρμόδιου υπαλλήλου της υπηρεσίας μας

9. Τη με αρ.πρ. 5051/09/18.5.2010 θετική εισήγηση της Δ.Π.Χ.Π.

10. Το με αρ.πρ.11/1/11/19.5.2010 απόσπασμα πρακτικού Σ.Χ.Ο.Π. με το οποίο γνωμοδοτεί θετικά για τον υπόψη χαρακτηρισμό, αποφασίζουμε:

Άρθρο 1

Χαρακτηρίζεται ως κύρια δημοτική η οδός που συνδέει τον οικισμό Ηραίου του Δ. Μιδέας (από το όριο του οικισμού), με τον οικισμό Πλατανήτι του Δ. Μιδέας (μέχρι το όριο του οικισμού) όπως αυτή σημειώνεται με κόκκινο χρώμα στο σχετικό απόσπασμα χάρτη Γ.Υ.Σ. κλιμ. 1:5000 (συνεν. φυλλ. 6385/4-6) που συνοδεύει την παρούσα Απόφαση και αποτελεί αναπόσπαστο μέρος αυτής.

Άρθρο 2

Η ισχύς της παρούσας αρχίζει από τη δημοσίευσή της στην Εφημερίδα της Κυβέρνησης.


Άρθρο 3

Από τις διατάξεις της παρούσας απόφασης δεν προκαλείται δαπάνη σε βάρος του κρατικού προϋπολογισμού.

Η απόφαση αυτή να δημοσιευθεί στην Εφημερίδα της Κυβερνήσεως.

Ναύπλιο, 28 Ιουνίου 2010

Ο Νομάρχης
ΒΑΣΙΛΗΣ ΣΩΤΗΡΟΠΟΥΛΟΣ

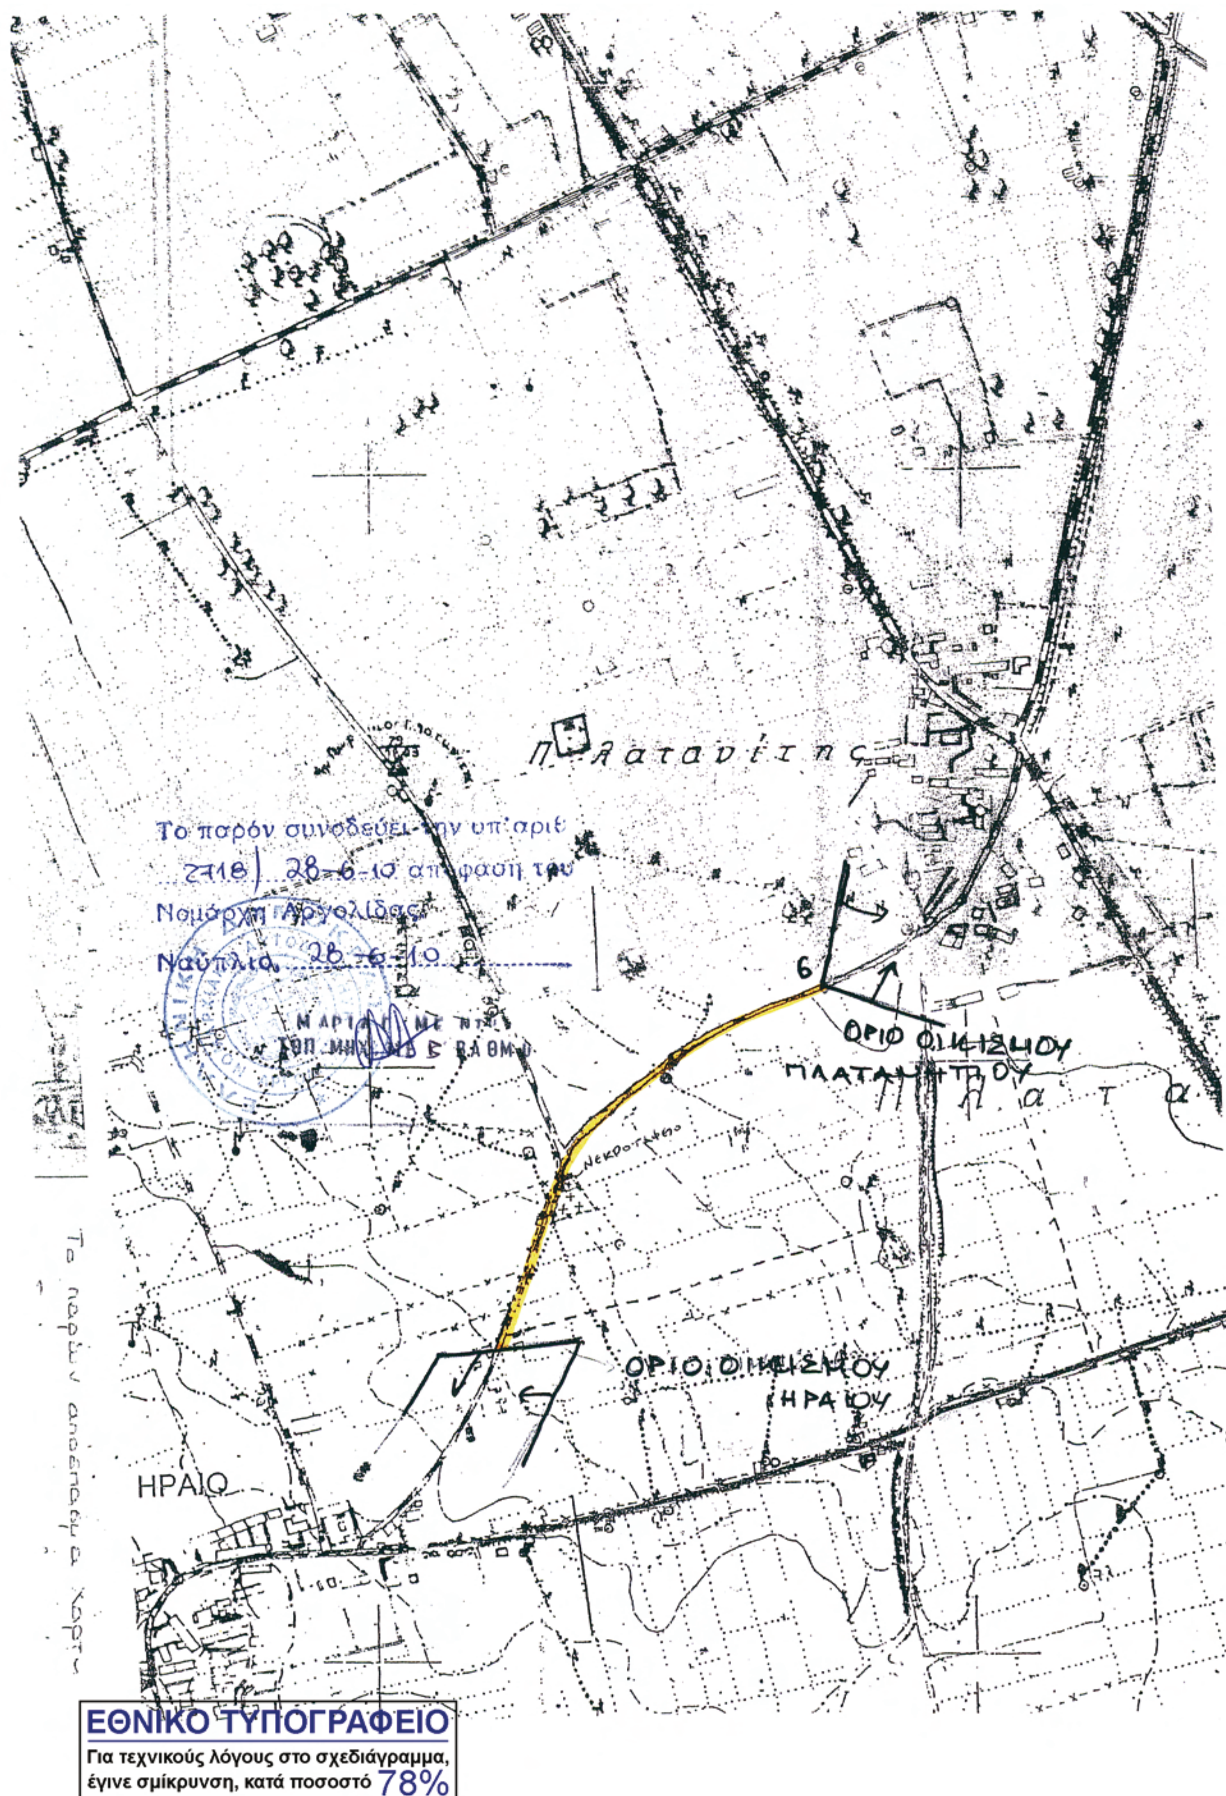

ΕΘΝΙΚΟ ΤΥΠΟΓΡΑΦΕΙΟ

Για τεχνικούς λόγους στο σχεδιάγραμμα, έγινε σμίκρυνση, κατά ποσοστό 78%

Αριθμ. 2719 (3)

Αναγνώριση αγροτικής οδού στη θέση «Βίστα» που βρίσκεται στην εκτός σχεδίου περιοχή Δ.Δ. Κοιλάδας Δ. Κρανιδίου ως προϋφιστάμενης του έτους 1923.

Ο ΝΟΜΑΡΧΗΣ ΑΡΓΟΛΙΔΑΣ

Έχοντας υπόψη:

1. Τον εσωτερικό οργανισμό οργάνωσης και λειτουργίας της Νομαρχιακής Αυτοδιοίκησης Αργολίδας

2. Τις διατάξεις του αρθ. 90 της «Κωδικοποίησης της νομοθεσίας για την Κυβέρνηση και τα Κυβερνητικά Όργανα» που κυρώθηκε με το άρθρο 1ο του Π.Δ. 63/2005 (ΦΕΚ 98 Α/ 22.4.2005)

3. Τις διατάξεις της παρ. 4 άρθ. 20 του από 17-7-23 Ν.Δ. «περί σχεδίων πόλεων και κωμών του κράτους»

4. Το άρθρο 10 του Ν.3212/2003 (ΦΕΚ 308 Α) και την εγκύκλιο 5/04 (αρ.πρ. 4490/29-1-2004 Δ.Ο.Κ.Κ.)

5. Το αρ.πρ. 1256/2005 έγγραφο Δ.Ο.Κ.Κ.- Υ.ΠΕ. ΧΩ.Δ.Ε.

6. Την από 18.3.09 αίτηση του Μελέτη Δ. Ντούβαλη προς την υπηρεσία μας για την αναγνώριση της αγροτικής οδού που διέρχεται δυτικά του αγροτεμαχίου φερόμενης ιδιοκτησίας του που βρίσκεται στη θέση «Βίστα» στην εκτός σχεδίου περιοχή Δ.Δ. Κοιλάδας του Δ. Κρανιδίου η οποία οδός άρχεται εντός των ορίων του οικισμού Κοιλάδας του Δ. Κρανιδίου και καταλήγει στο δημοτικό (πρώην κοινοτικό) πηγάδι ως προϋφιστάμενης του έτους 1923 και το συνημμένο σε αυτήν φάκελο που περιλαμβάνει:

- Το από Απριλίου 2008 τοπογραφικό διάγραμμα κλιμ. 1:500 όπου αποτυπώνεται η παραπάνω ιδιοκτησία και η υπο εξέταση οδός από τον πολιτ. μηχ. Γ. Πουλή
- Το από Ιανουαρίου 2009 τοπογραφικό διάγραμμα κλιμ. 1:500 όπου αποτυπώνεται από τον πολιτ. μηχ. Γ. Πουλή η παραπάνω ιδιοκτησία καθώς και κάποιες όμορες αυτής και η υπό εξέταση οδός
- Απόσπασμα χάρτη Γ.Υ.Σ. κλιμ. 1:5000 (αρ.φυλλ. 7309-7) όπου αποτυπώνεται η υπο εξέταση οδός
- Τεχνική έκθεση του ίδιου μηχ/κού
- Φωτογραφίες της υπό εξέταση περιοχής όπου εμφανίζεται η υπόψη οδός στη σημερινή της μορφή
- Τις συμβολαιογραφικές πράξεις που αφορούν όμορεζ ιδιοκτησίες με αριθμούς:

- 23823/7.7.1965 αποδοχής κληρονομιάς συμβ/φου Κρανιδίου Αντ. Δημ. Θεοδώρου

-16741/3.4.1937 αγοραπωλησίας συμβ/φου Κρανιδίου Γεωργ. Αν. Μπόλμπου

- 9268/9.1.1934 πωλητήριο συμβ/φου Καλαυρίας Νικ. Δημ. Λάμψα

- 365/30.4.1980 αποδοχής κληρονομιάς συμβ/φου Κρανιδίου Κων. Θεοφ. Βασαγιάννη

- 615/16.1.1915 προικοσύμφωνο συμβ/φου Κρανιδίου Γεωργ. Αν. Μπόλμπου

- 4886/1888 πωλητήριο

- Το με αρ.πρ. 11740/28.12.06 έγγραφο του Δ. Κρανιδίου

7. Την από 30.7.09 αίτηση του Μελέτη Δ. Ντούβαλη με την οποία υπεβλήθησαν συμπληρωματικά στοιχεία για την εξέταση του ίδιου θέματος και συγκεκριμένα:

Το με αρ. 648/16.3.07 συμβόλαιο αγοραπωλησίας της συμβ/φου Κρανιδίου Σταυρ. Κάκου-Καλλία που αφορά την ιδιοκτησία του αιτούντος

Το με αρ. 1151/20.12.90 συμβόλαιο διανομής ακινήτων της συμβ/φου Ερμιόνης Εφ. Βογανατση με το συνοδευτικό αυτού διάγραμμα που αφορά όμορη ιδιοκτησία

Το τοπογραφικό διάγραμμα κλιμ. 1:500 που προσαρτάται στο με αρ. 9003/1933 συμβόλαιο του συμβ/φου Καλαυρίας Νικ. Δημ. Λάμψα και αφορά διανομή έκτασης ιδιοκτησίας της Ι.Μ. Κοιλάδας που μνημονεύεται σε κάποια από τα προαναφερθέντα συμβόλαια όμορων

- Αεροφωτογραφία της περιοχής του έτους 1945 (κλιμ. 1:42000) όπου υποδεικνύεται από το μηχ/κό Γ.Πουλή η θέση της υπόψη οδού και του φρέατος

8. Τη με αρ. πρ. 8296/14.9.09 έγγραφη βεβαίωση του Δ. Κρανιδίου

9. Την αυτοψία που έγινε από αρμόδιο υπάλληλο της υπηρεσίας μας

10. Τη με αρ. πρ. 3357/09/18.5.2010 θετική εισήγηση της υπηρεσίας προς το ΣΧΟΠ Ν. Αργολίδας

11. Το με αρ.πρ.13/1/13/19.5.2010 απόσπασμα πρακτικού ΣΧΟΠ με το οποίο αποφασίζει θετικά ως προς την αναγνώριση της υπόψη αγροτικής οδού που διέρχεται δυτικά του γηπέδου φερόμενης ιδιοκτησίας του Μελέτη Ντούβαλη όπως αυτή αποτυπώνεται στο συνημμένο διάγραμμα και εντοπίζεται στο σχετικό απόσπασμα χάρτη Γ.Υ.Σ. κλιμ. 1:5000 (αρ. φυλλ. 7309/7) και κατά το τμήμα της οδού που σημειώνεται στο παραπάνω απόσπασμα χάρτη με τα στοιχεία Α και Β (δηλ. από το όριο του οικισμού Κοιλάδας ως τη θέση του δημοτικού -πρώην κοινοτικού- φρέατος), ως προϋφιστάμενης του έτους 1923, καθώς από την αλληλουχία των τίτλων και των λοιπών στοιχείων που προσκομίστηκαν προκύπτει ότι πληρούνται οι προϋποθέσεις του νόμου και της σχετικής εγκυκλίου σε συνδυασμό με το (5) του σκεπτικού, αποφασίζουμε:

Άρθρο 1

Αναγνωρίζουμε την αγροτική οδό που αποτυπώνεται στο συνημμένο απόσπασμα χάρτη Γ.Υ.Σ. κλιμ. 1:5000 (αρ. φυλλ. 7309/7) και συγκεκριμένα το τμήμα της που σημειώνεται σε αυτό με κόκκινο χρώμα και ορίζεται από τα στοιχεία Α και Β, ως προϋφιστάμενη του έτους 1923.

Άρθρο 2

Η ισχύς της παρούσας αρχίζει από τη δημοσίευσή της στην Εφημερίδα της Κυβέρνησης.

Άρθρο 3

Από τις διατάξεις της παρούσας απόφασης δεν προκαλείται δαπάνη σε βάρος του κρατικού προϋπολογισμού και του προϋπολογισμού του Δήμου Κρανιδίου.


Κατά της πράξης αυτής επιτρέπεται προσφυγή ενώπιον του Γενικού Γραμματέα Περιφέρειας Πελοποννήσου μόνο για παράβαση νόμου, μέσα σε αποκλειστική προθεσμία 30 ημερών οπό τη δημοσίευση, ή αν η απόφαση δεν δημοσιεύεται, από την κοινοποίηση ή, διαφορετικά, αφότου έλαβε γνώση, σύμφωνα με το Ν. 2218/94 (ΦΕΚ 90α/13.6.94).

Η απόφαση αυτή να δημοσιευθεί στην Εφημερίδα της Κυβερνήσεως.

Ναύπλιο, 28 Ιουνίου 2010

Ο Νομάρχης

ΒΑΣΙΛΗΣ Ν. ΣΩΤΗΡΟΠΟΥΛΟΣ

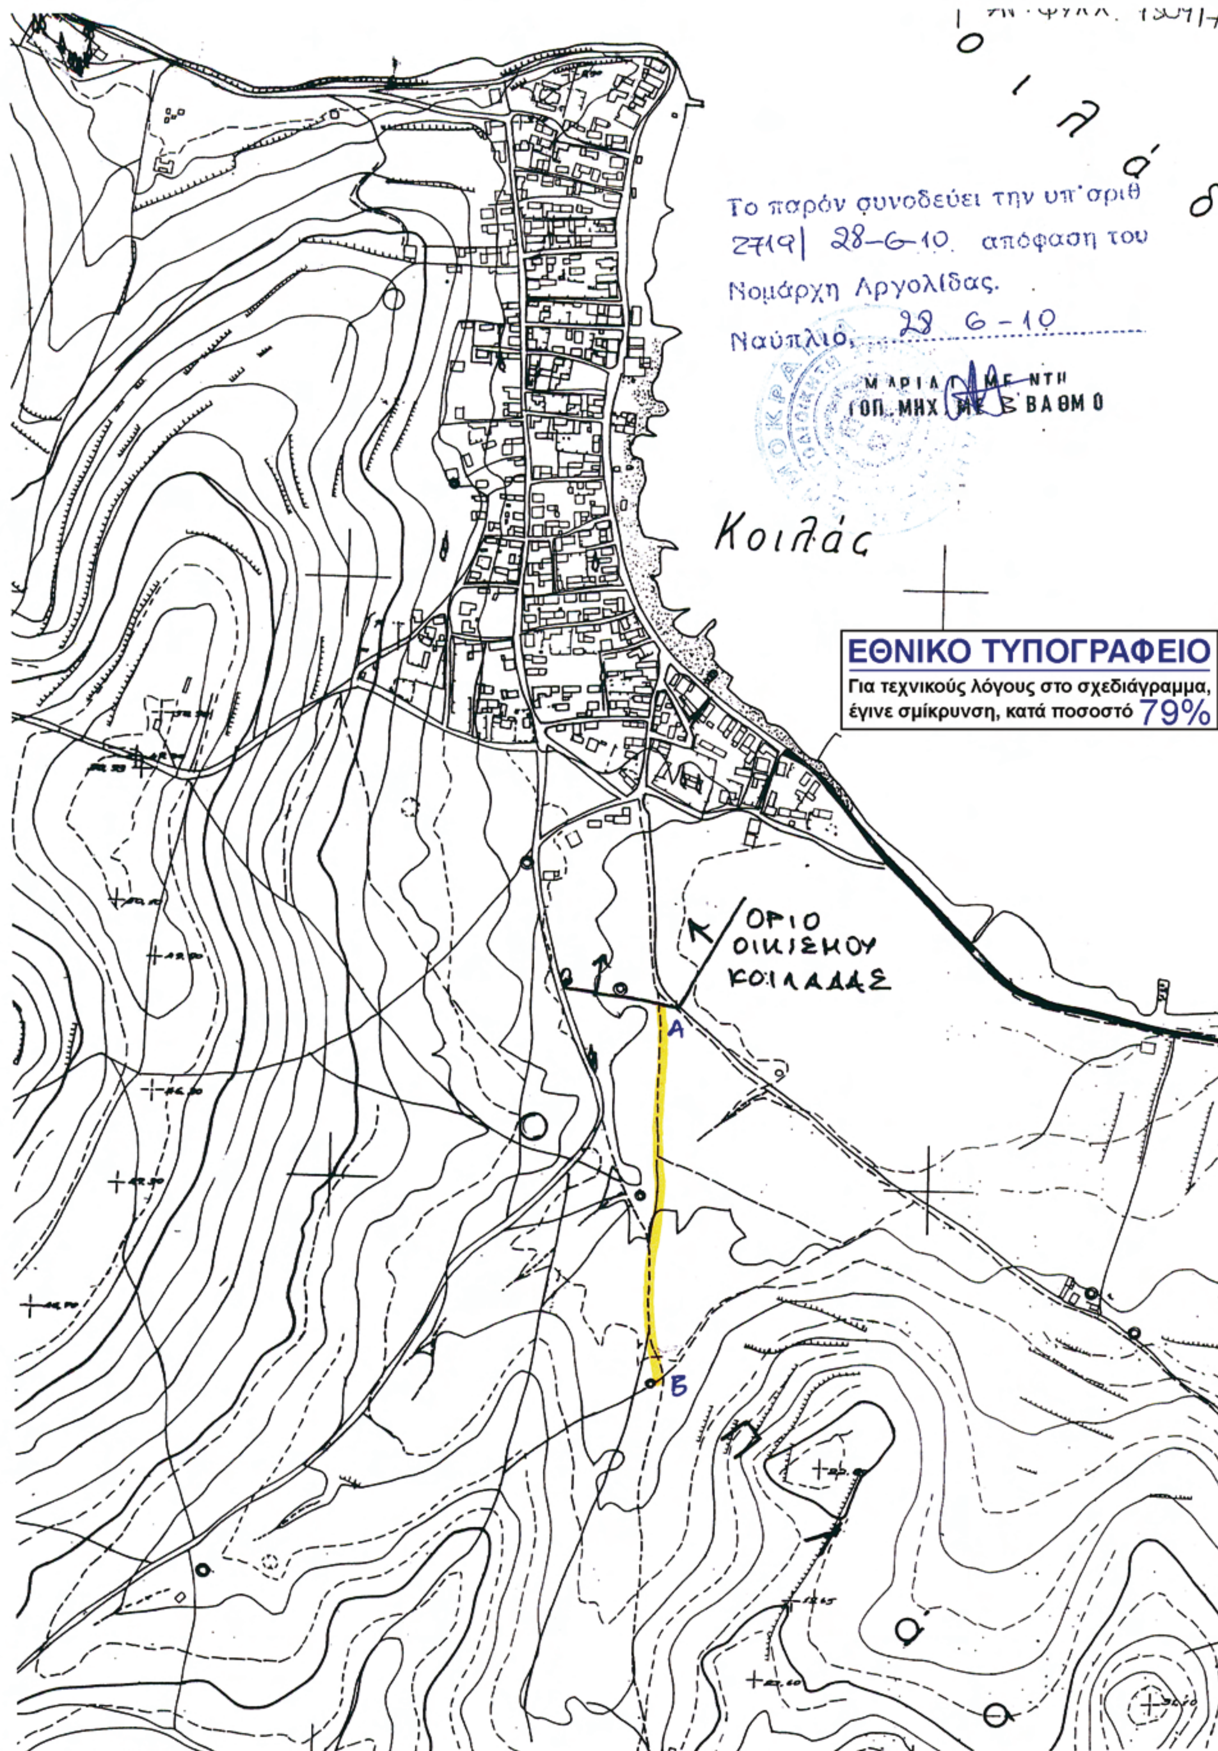
Ο ι π ά δ
Το παρόν συνοδεύει την υπ' αριθ
2719| 28-6-10 απόφαση του
Νομάρχη Αργολίδας.
Ναύπλιο, 28 6-10
Κοιλάς
ΟΡΙΟ
ΟΙΚΙΣΜΟΥ
ΚΟΙΛΑΔΑΣ
Α
Β
ΕΘΝΙΚΟ ΤΥΠΟΓΡΑΦΕΙΟ
Για τεχνικούς λόγους στο σχεδιάγραμμα,
έγινε σμίκρυνση, κατά ποσοστό 79%

Αριθμ. 2657 (4)

Αναγνώριση αγροτικής οδού Κρανίδι - Βερβερόντα εκτός σχεδίου ως προϋφιστάμενης του έτους 1923.

Ο ΝΟΜΑΡΧΗΣ ΑΡΓΟΛΙΔΑΣ

Έχοντας υπόψη:

1. Τον εσωτερικό οργανισμό οργάνωσης και λειτουργίας της Νομαρχιακής Αυτοδιοίκησης Αργολίδας

2. Τις διατάξεις του αρθ. 90 της «Κωδικοποίησης της νομοθεσίας για την Κυβέρνηση και τα Κυβερνητικό Όργανα» που κυρώθηκε με το άρθρο 1ο του Π.Δ. 63/2005 (ΦΕΚ 98 Α/ 22.4.2005)

3. Τις διατάξεις της παρ.4 άρθ.20 του από 17-7-23 Ν.Δ. «περί σχεδίων πόλεων και κωμών του κράτους»

4. Το άρθρο 10 του Ν.3212/2003 (ΦΕΚ 308 Α) και την εγκύκλιο 5/04 (αρ.πρ. 4490/29-1-2004 Δ.Ο.Κ.Κ.)

5. Το αρ.πρ. 1256/2005 έγγραφο Δ.Ο.Κ.Κ.- Υ.ΠΕ. ΧΩ.Δ.Ε.

6. Την από 12.10.2009 αίτηση του Ζαχαρία Γιαννακόπουλου (δια του μηχ/κού Στ. Αντωνόπουλου) προς την υπηρεσία μας για την αναγνώριση της αγροτικής οδού που διέρχεται δυτικά του αγροτεμαχίου φερόμενης ιδιοκτησίας του και ο οποίος συνδέει την πόλη του Κρανιδίου με την Βερβερόντα Δ. Κρανιδίου, ως προϋφιστάμενης του έτους 1923 και το συνημμένο σε αυτήν φάκελο που περιλαμβάνει:

- Απόσπασμα χάρτη Γ.Υ.Σ. κλιμ. 1:5000 όπου αποτυπώνεται η υπο εξέταση οδός και σημειώνεται από τον τοπογρ. Μηχ/κό Στ. Αντωνόπουλο Απόσπασμα ορθοφωτοχάρτη όπου σημειώνεται η υπό εξέταση οδός από τον ίδιο μηχ/κό
- Τεχνική έκθεση του ίδιου μηχ/κού
- Τις συμβολαιογραφικές πράξεις που αφορούν την ιδιοκτησία Α (φερόμενης ιδιοκτησίας Δημ. Κυρ. Κανδρέβα) με αριθμούς:

- 3304/16.6.1915 προικοσύμφωνο συμβ/φου Κρανιδίου Ν. Ζέρβα (μεταγραφή Τ. 61 αρ. 242)

- 2898/8.3.1983 δωρεά εν ζωή συμβ/φου Κρανιδίου Κων/νου Βασαγιάννη (μεταγραφή Τ. 744 , αρ. 2)

- Τις συμβολαιογραφικές πράξεις που αφορούν την ιδιοκτησία Β (φερόμενης ιδιοκτησίας Ζαχ. Γιαννακόπουλου) με αριθμούς:

- 5012/17.2.1920 συμ/λαιο ανταλλαγής προικώων ακινήτων συμβ/φου Κρανιδίου Γεωργ. Μπόλη (μεταγραφή Τ. 64 αρ. 142)

- 9210/22.11.1923 συμ/λαιο ανταλλαγής ακινήτων συμβ/φου Κρανιδίου Γεωργ. Μπόλη (μεταγραφή Τ. 66 αρ. 354)

- 5677/1.7.1933 αγοραπωλησία συμβ/φου Κρανιδίου Αντ. Δ. Θεοδώρου (μεταγραφή Τ. 72, αρ.50)

- 16460/23.12.1975 συμ/λαιο διανομής κληρονομιάς συμβ/φου Κρανιδίου Αντ. Δ. Θεοδώρου (μεταγραφή Τ. 80, αρ. 362)

- 3275/6.6.1980 διορθωτική πράξη διανεμητηρίου συμ/λαίου συμβ/φου Ερμιόνης Βασιλική Λιακοπούλου (μεταγραφή Τ. 633, αρ. 5)

- 3291/14.6.1980 πράξη αναγνώρισης ορίων ακινήτων ενώπιον συμ/φου Ερμιόνης Βασιλικής Λιακοπούλου (μεταγραφή Τ. 633, αρ.48)

- 25259/2.9.1981 πωλητήριο συμ/λαιο συμβ/φου Αθηνών Ελένης Κούτα (μεταγραφή Τ. 698, αρ.5)

- 32646/31.10.1988 πωλητήριο συμ/λαιο συμβ/φου Αθηνών Ελένης Ανδρικοπούλου (μεταγραφή Τ. 698, αρ. 5)

- 845/3.7.2007 αγοραπωλησία ακινήτου συμβ/φου Αθηνών Ιωάννη Μαυράκη (μεταγραφή Τ. 1620, αρ. 14)

- Τις συμβολαιογραφικές πράξεις που αφορούν την ιδιοκτησία Γ (φερόμενης ιδιοκτησίας Χρ. Αποστόλου-Γεωργ. Αποστόλου Ο.Ε) με αριθμούς:

- 15795/14.6.1912 πωλητήριο συμ/λαίου συμβ/φου Ερμιόνης Ιωάννη Δεληγιάννη (μετ.Τ. 58, αρ. 123)

- 3275/27.9.1929 δημόσια διαθήκη συμβ/φου Κρανιδίου Αντ. Θεοδώρου

- 26204/26.6.2004 πράξη αποδοχής κληρονομιάς συμβ/φου Κρανιδίου Κων/νου- Θεοφάνη Βασαγιάννη

- 26205/26.6.2004 πράξη αποδοχής κληρονομιάς συμβ/φου Κρανιδίου Κων/νου- Θεοφάνη Βασαγιάννη

- 873/17.11.2005 αγοραπωλησία συμβ/φου Αθηνών Φιόρης Αθ. Πέτρου

7. Τη με αρ. πρ. 4559/09/18.5.2010 θετική εισήγηση της υπηρεσίας προς το ΣΧΟΠ Ν. Αργολίδας

8. Το με αρ.πρ.4/1/4/19.5.2010 απόσπασμα πρακτικού ΣΧΟΠ με το οποίο αποφασίζει ομόφωνα θετικά ως προς την αναγνώριση της υπόψη αγροτικής οδού όπως αυτή αποτυπώνεται στο σχετικό απόσπασμα χάρτη Γ.Υ.Σ. κλιμ. 1:5000 και κατά το τμήμα της οδού που σημειώνεται στο παραπάνω απόσπασμα χάρτη με τα στοιχεία Α και Β ως προϋφιστάμενης του έτους 1923, καθώς από την αλληλουχία των τίτλων και των λοιπών στοιχείων που προσκομίστηκαν προκύπτει ότι πληρούνται οι προϋποθέσεις του νόμου και της σχετικής εγκυκλίου σε συνδυασμό με το (5) του σκεπτικού, αποφασίζουμε:

Άρθρο 1

Αναγνωρίζουμε την αγροτική οδό που αποτυπώνεται στο συνημμένο απόσπασμα χάρτη Γ.Υ.Σ. κλιμ. 1:5000 (αρ. φυλλ. 7309/7) και συγκεκριμένα το τμήμα της που σημειώνεται σε αυτό με κόκκινο χρώμα και ορίζεται από τα στοιχεία Α και Β, ως προϋφιστάμενη του έτους 1923.

Άρθρο 2

Η ισχύς της παρούσας αρχίζει από τη δημοσίευση της στην Εφημερίδα της Κυβέρνησης.

Άρθρο 3

Από τις διατάξεις της παρούσας απόφασης δεν προκαλείται δαπάνη σε βάρος του κρατικού προϋπολογισμού και του προϋπολογισμού του Δήμου Κρανιδίου.

Κατά της πράξης αυτής επιτρέπεται προσφυγή ενώπιον του Γενικού Γραμματέα Περιφέρειας Πελοποννήσου μόνο για παράβαση νόμου, μέσα σε αποκλειστική προθεσμία 30 ημερών από τη δημοσίευση, ή αν η απόφαση δεν δημοσιεύεται, από την κοινοποίηση ή, διαφορετικά, αφότου έλαβε γνώση, σύμφωνα με το Ν. 2218/94 (ΦΕΚ 90α/13.6.94).

Η απόφαση αυτή να δημοσιευθεί στην Εφημερίδα της Κυβερνήσεως.

Ναύπλιο, 28 Ιουνίου 2010

Ο Νομάρχης
ΒΑΣΙΛΗΣ Ν. ΣΩΤΗΡΟΠΟΥΛΟΣ

ΑΝΑΣΤΑΣΙΟΣ ΠΑΝ. ΒΛΑΧΟΠΟΥΛΟΣ
ΔΙΠΛΩΜ. ΠΟΛΙΤΙΚΟΣ ΜΗΧΑΝΙΚΟΣ
ΑΡΙΣΤΟΤΕΛΕΙΟΥ ΠΑΝΕΠΙΣΤΗΜΙΟΥ ΘΕΣΣΑΛΟΝΙΚΗΣ
ΜΕΛΟΣ Τ.Ε.Ε. ΑΡΙΘΜΟΣ ΜΗΤΡΩΟΥ 55750
ΚΡΑΝΙΔΙ ΑΡΓΟΛΙΔΑΣ τηλ. 27540 22666
ΑΦΜ. 044592441 ΔΟΥ ΚΡΑΝΙΔΙΟΥ

ΕΘΝΙΚΟ ΤΥΠΟΓΡΑΦΕΙΟ
Για τεχνικούς λόγους στο σχεδιάγραμμα, έγινε σμίκρυνση, κατά ποσοστό 55%

15002701207100012

Αριθμ. 2721 (5)

Αναγνώριση αγροτικής οδού στη θέση «Λάκκες» που βρίσκεται στην εκτός σχεδίου περιοχή Δ.Δ. Κοιλάδας Δ. Κρανιδίου ως προϋφιστάμενης του έτους 1923.

Ο ΝΟΜΑΡΧΗΣ ΑΡΓΟΛΙΔΑΣ

Έχοντας υπόψη:

1. Τον εσωτερικό οργανισμό οργάνωσης και λειτουργίας της Νομαρχιακής Αυτοδιοίκησης Αργολίδας

2. Τις διατάξεις του αρθ. 90 της «Κωδικοποίησης της νομοθεσίας για την Κυβέρνηση και τα Κυβερνητικά Όργανα» που κυρώθηκε με το άρθρο 1ο του Π.Δ. 63/2005 (ΦΕΚ 98 Α/ 22.4.2005)

3. Τις διατάξεις της παρ.4 άρθ.20 του από 17-7-23 Ν.Δ. «περί σχεδίων πόλεων και κωμών του κράτους»

4. Το άρθρο 10 του Ν.3212/2003 (ΦΕΚ 308 Α) και την εγκύκλιο 5/04 (αρ. πρ. 4490/29-1-2004 Δ.Ο.Κ.Κ.)

5. Το αρ. πρ. 1256/2005 έγγραφο Δ.Ο.Κ.Κ. - Υ.ΠΕ. ΧΩ.Δ.Ε.

6. Την από 23.4.09 αίτηση της: Μαρίας-Μπέττυ Κοντογιάννη συζ. Χρ. Κατσέτου προς την υπηρεσία μας για την αναγνώριση της οδού που διέρχεται βόρεια της ιδιοκτησίας της με την ένδειξη «1» και νότια ιδιοκτησίας της με την ένδειξη «2» ως δρόμο που επιτρέπει πρόσβαση σε ακτές και το συνημμένο σε αυτήν φάκελο, που περιλαμβάνει:

● Το από Ιουνίου 2007 τοπογραφικό διάγραμμα κλιμ. 1:500 του πολιτικού μηχ/κού ΤΕ Παν. Καχριμάνη

● Τεχνική έκθεση του πολιτικού μηχ/κού ΤΕ Παναγιώτη Καχριμάνη

● Το χάρτη Γ.Υ.Σ. κλιμ. 1:5.000 (αρ.φυλλ. 7318/2) όπου αποτυπώνεται η υπόψη οδός

● Το γενικό χάρτη προσανατολισμού Γ.Υ.Σ. κλιμ. 1:50.000 (φυλλ. ΣΠΕΤΣΕΣ) όπου αποτυπώνεται η υπόψη οδός

● Τις συμβολαιογραφικές πράξεις που αφορούν τις υπόψη ιδιοκτησίες με αριθμούς:

- 6.432/2.5.1921 διανομή κληρονομιάς συμβ/φου Κρανιδίου Γ. Μπόλμπου

- 12.705/18.2.1929 διανομή κληρονομιάς συμβ/φου Κρανιδίου Γ, Μπόλμπου

- 12.706/18.2.1929 δωρεά αιτία θανάτου συμβ/φου Κρανιδίου Γ. Μπόλμπου

- 9.112/13.5.1974 αποδοχή κληρονομιάς συμβ/φου Αθηνών Νικολάου Β. Διαμαντόπουλου

- 4.232/15.7.1982 δήλωση αποδοχής κληρονομιάς συμβ/φου Ερμιόνης Βασιλικής Κων/νου Παπαγιάννη συζ. Γεωργίου Λιακόπουλου

- 13.741/6.8.2008 πράξη δήλωσης αποδοχής κληρονομιάς συμβ/φου Κρανιδίου Παν. Πολυζ. Πήλια

-13.742/ 6.8.2008 πράξη δήλωσης αποδοχής κληρονομιάς συμβ/φου Κρανιδίου Παν. Πολυζ. Πήλια

- 13.743/ 6.8.2008 πράξη δήλωσης αποδοχής κληρονομιάς συμβ/φου Κρανιδίου Παν. Πολυζ. Πήλια

- 13.744/ 6.8.2008 πράξη δήλωσης αποδοχής κληρονομιάς συμβ/φου Κρανιδίου Παν.Πολυζ. Πήλια

- 13.745/ 6.8.2008 πράξη δήλωσης αποδοχής κληρονομιάς συμβ/φου Κρανιδίου Παν. Πολυζ. Πήλια

- 13.746/ 6.8.2008 πράξη δήλωσης αποδοχής κληρονομιάς συμβ/φου Κρανιδίου Παν. Πολυζ. Πήλια

7. Την από 10.09.09 συμπληρωματική αίτηση της Μ. Κοντογιάννη συζ. Χρ. Κατσέτου προς την υπηρεσία μας για το ίδιο θέμα και το συνημμένο σε αυτήν φάκελο, που περιλαμβάνει:

● Το υπ' αριθμ. 20 Πρακτικό Συνεδρίασης του Δικαστηρίου Ναυπλίου Πρωτοδικών με αντικείμενο τη δημοσίευση της υπ' αριθμ. 22373/19-03-1924 Δημόσιας Διαθήκης

● Την υπ' αριθμ. 22373/19-03-1924 «Δημόσια Διαθήκη»

● Την υπ' αριθμ. 14854/19-07-1932 «Τροποποίηση Διαθήκης»

●Το υπ' αριθμ. 5879/21-11-2003 συμβόλαιο «Αγοραπωλησία Ακινήτου»

● Συμπληρωματική τεχνική έκθεση του πολιτικού μηχ/κού ΤΕ Παν. Καχριμάνη

● Το από Ιουνίου 2007 τοπογραφικό διάγραμμα κλιμ. 1:500 του πολιτικού μηχ/κού ΤΕ Παν. Καχριμάνη

8. Την από 25.09.09 συμπληρωματική αίτηση της Μ. Κοντογιάννη συζ. Χρ. Κατσέτου προς την υπηρεσία μας για το ίδιο θέμα και το συνημμένο σε αυτήν φάκελο, που περιλαμβάνει:

● Τεχνική έκθεση-φωτοερμηνεία του δασολόγου-περιβαλλοντολόγου Αναστάσιου Λειβαδίτη και της τοπογράφου μηχανικού Τ.Ε. Δήμητρας Πούλου

● Το από Ιουνίου 2007 τοπογραφικό διάγραμμα κλιμ. 1:500 του πολιτικού μηχ/κού ΤΕ Παν. Καχριμάνη και της τοπογράφου μηχανικού Τ.Ε, Δήμητρας Πούλου

9. Την αυτοψία που έγινε από αρμόδιο υπάλληλο της υπηρεσίας μας

10. Τη με αρ. πρ. 4322/09/18.5.2010 εισήγηση της υπηρεσίας προς το ΣΧΟΠ Ν. Αργολίδας

11. Το με αρ.πρ.14/1/14/19.5.2010 απόσπασμα πρακτικού ΣΧΟΠ με το οποίο αποφασίζει θετικά ως προς την αναγνώριση της υπόψη αγροτικής οδού όπως αυτή αποτυπώνεται στο συνημμένο απόσπασμα χάρτη Γ.Υ.Σ. κλιμ. 1:5000 και κατά το τμήμα της οδού που σημειώνεται στο παραπάνω απόσπασμα χάρτη με τα στοιχεία Α και Β., αποφασίζουμε:

Άρθρο 1

Αναγνωρίζουμε την αγροτική οδό που αποτυπώνεται στο συνημμένο απόσπασμα χάρτη Γ.Υ.Σ. κλιμ. 1:5000 (αρ. φυλλ. 7318/2) και συγκεκριμένα το τμήμα της που σημειώνεται σε αυτό με κόκκινο χρώμα και ορίζεται από τα στοιχεία Α και Β, ως προϋφιστάμενη του έτους 1923.

Άρθρο 2

Η ισχύς της παρούσας αρχίζει από τη δημοσίευσή της στην Εφημερίδα της Κυβέρνησης.

Άρθρο 3


Από τις διατάξεις της παρούσας απόφασης δεν προκαλείται δαπάνη σε βάρος του κρατικού προϋπολογισμού και του προϋπολογισμού του Δήμου Κρανιδίου.

Η απόφαση αυτή να δημοσιευθεί στην Εφημερίδα της Κυβερνήσεως.

Ναύπλιο, 28 Ιουνίου 2010

Ο Νομάρχης

ΒΑΣΙΛΗΣ Ν. ΣΩΤΗΡΟΠΟΥΛΟΣ

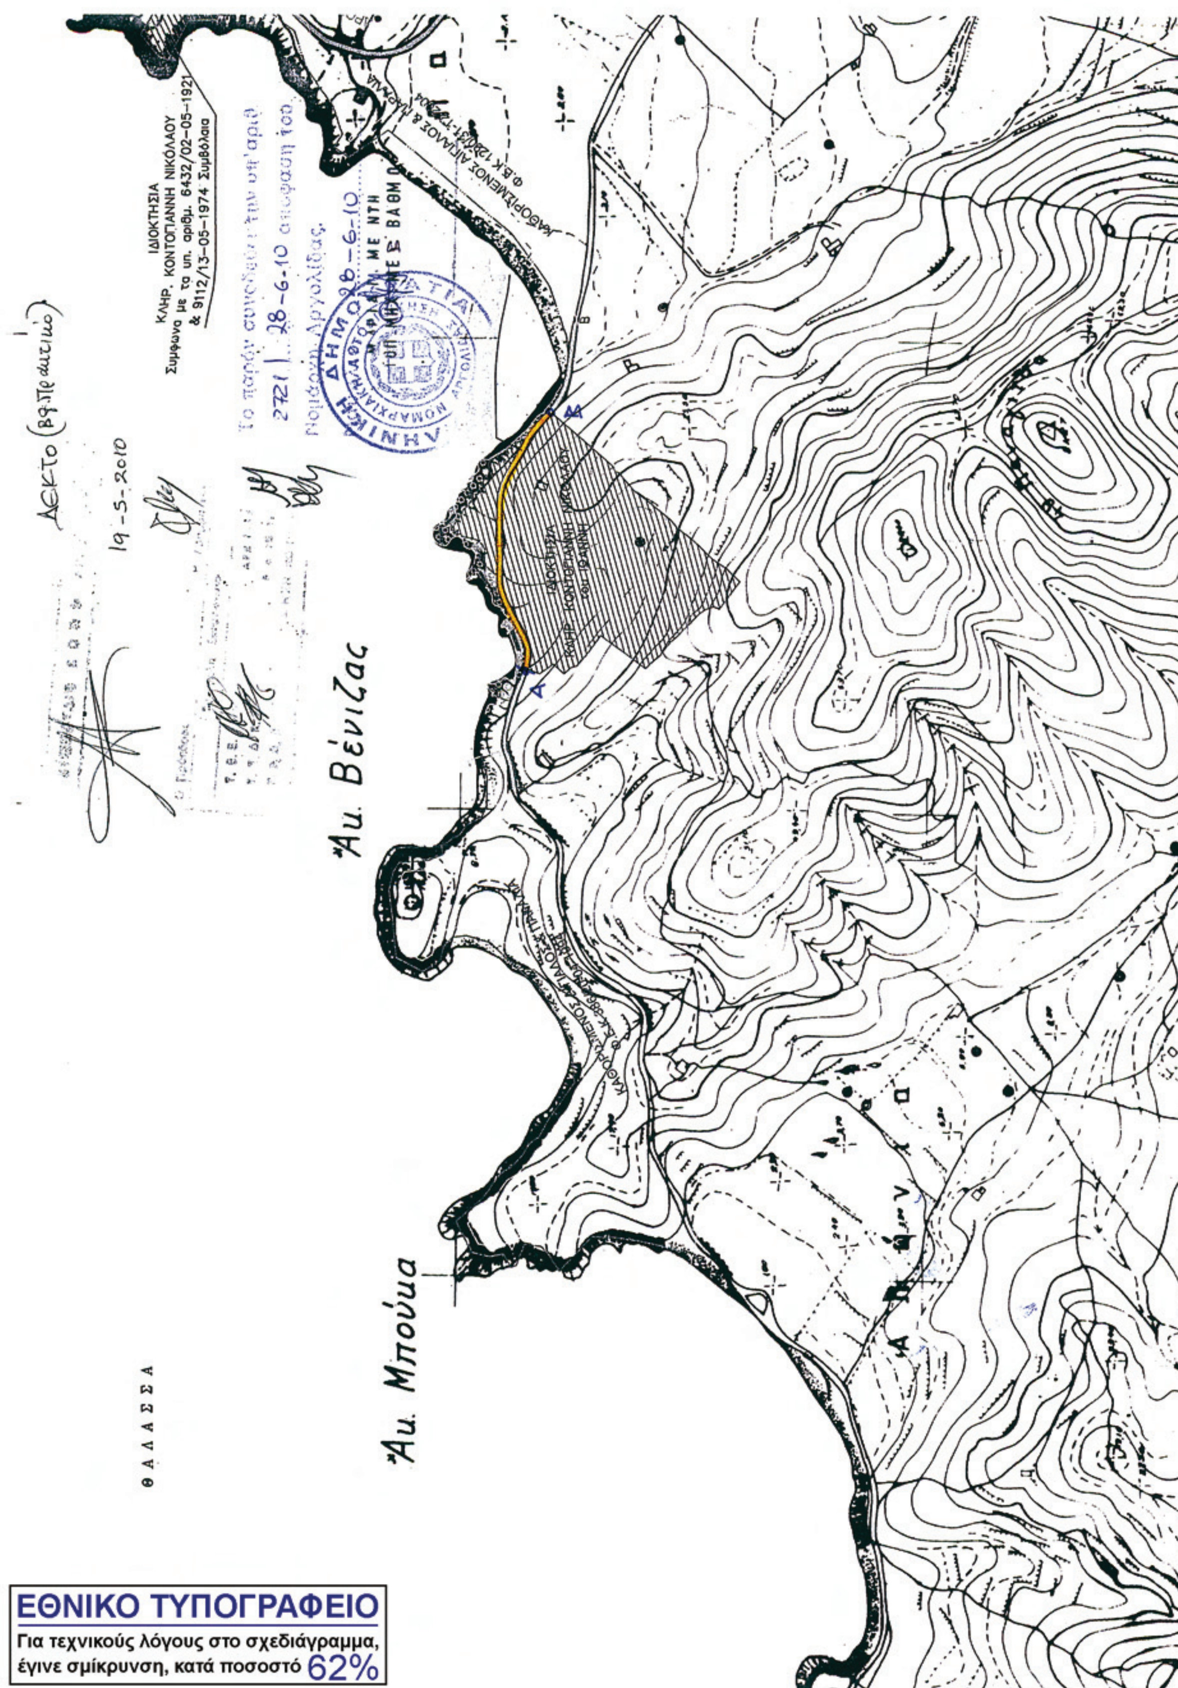

ΕΘΝΙΚΟ ΤΥΠΟΓΡΑΦΕΙΟ

Για τεχνικούς λόγους στο σχεδιάγραμμα, έγινε σμίκρυνση, κατά ποσοστό 62%

Αριθμ. 2717 (6)

Χαρακτηρισμός οδού που συνδέει τον οικισμό Νέας Επιδαύρου και Παραλίας Νέας Επιδαύρου του Δήμου Επιδαύρου ως κύριας δημοτικής.

Ο ΝΟΜΑΡΧΗΣ ΑΡΓΟΛΙΔΑΣ

Έχοντας υπόψη:

1. Τον εσωτερικό οργανισμό οργάνωσης και λειτουργίας της Ν. Αυτ/σης Αργολίδας

2. Τις διατάξεις του αρθ. 90 της «Κωδικοποίησης της νομοθεσίας για την Κυβέρνηση και τα Κυβερνητικό Όργανα» που κυρώθηκε με το άρθρο 1ο του Π.Δ. 63/2005 (ΦΕΚ 98 Α/ 22.4.2005)

3. Τις διατάξεις του Ν.Δ. της 17.7.23 «περί σχεδίων πόλεων και κωμών» και την εγκύκλιο 1/61 Υ.Δ.Ε.

4. Το άρθ.1 του Π.Δ. της 24-5-85 (ΦΕΚ 270/Δ /31-5-85) «περί όρων και περιορισμών δόμησης εκτός σχεδίου πόλεων και οικισμών»

5. Τις εγκυκλίους με αρ. 33/89 και 13/90 (που αποδέχεται τη με αρ. 105/90 Γνωμ/ση της Νομικής Δ/νσης Υ.ΠΕ.ΧΩ.Δ.Ε.)

6. Τη με αρ. οικ. 4330/15.12.86 (ΦΕΚ 82Δ/17.2.87) Απόφ. Νομάρχη Αργολίδας περί καθορισμού ορίων οικισμού Ν. Επιδαύρου με το απόσπασμα χάρτη που τη συνοδεύει

7. Τη με αρ. πρ. 2343/2.6.09 αίτηση του Ιωάννη Χριστοδουλάκη με την οποίο αιτείται τον χαρακτηρισμό της οδού που συνδέει τον οικισμό Νέας Επιδαύρου του Δ. Επιδαύρου με την παραλία Ν. Επιδαύρου του ίδιου Δήμου και που διέρχεται νότια της ιδιοκτησίας του όπως δηλώνει, ως κύριας και μοναδικής δημοτικής και το συνημμένο σε αυτήν φάκελο που περιλαμβάνει:

- Τοπογραφικό διάγραμμα κλιμ. 1:200 της πολιτ. μηχ. Τ.Ε. Αγγ. Δημούλη όπου αποτυπώνεται το γήπεδο φερόμενης ιδιοκτησίας του αιτούντος και τμήμα της οδού
- Χάρτη Γ.Υ.Σ. (αρ.φυλλ. 6389/1) όπου σημειώνεται από την Ίδια μηχ/κό η υπόψη οδός
- Τεχνική έκθεση της ίδιας μηχ/κού

8. Το με αρ.πρ. οικ. 2714/26.6.09 έγγραφο της υπηρεσίας μας

9. Το με αρ.πρ. 3264/9.7.2009 έγγραφο του Δ. Επιδαύρου με το συνημμένο σε αυτό απόσπασμα χάρτη σύμφωνα με το οποίο η υπόψη οδός είναι η μοναδική του συνδέει τον οικισμό Ν. Επιδαύρου με την παραλία Ν. Επιδαύρου

10. Την αυτοψία αρμοδίων υπαλλήλων της υπηρεσίας μας

11. Τη με αρ.πρ.2343/09/18.5.2010 θετική εισήγηση της Δ.Π.Χ.Π.

12. Το με αρ.πρ. 10/1/10/19.5.2010 απόσπασμα πρακτικού Σ.Χ.Ο.Π. με το οποίο γνωμοδοτεί θετικά για τον υπόψη χαρακτηρισμό, αποφασίζουμε:

Άρθρο 1

Χαρακτηρίζεται ως κύρια δημοτική η οδός που συνδέει τον οικισμό Νέας Επιδαύρου του Δ. Επιδαύρου (από το όριο του οικισμού), με την Παραλία Ν. Επιδαύρου (μέχρι το Λιμάνι Ν. Επιδαύρου) όπως αυτή σημειώνεται με κόκκινο χρώμα στο σχετικό απόσπασμα χάρτη Γ.Υ.Σ. κλιμ. 1:5000 (αρ. φυλλ. 6389/1) που συνοδεύει την παρούσα Απόφαση και αποτελεί αναπόσπαστο μέρος αυτής.

Άρθρο 2

Η ισχύς της παρούσας αρχίζει από τη δημοσίευσή της στην Εφημερίδα της Κυβέρνησης.

Άρθρο 3

Από τις διατάξεις της παρούσας απόφασης δεν προκαλείται δαπάνη σε βάρος του κρατικού προϋπολογισμού.

Η απόφαση αυτή να δημοσιευθεί στην Εφημερίδα της Κυβερνήσεως.

Ναύπλιο, 28 Ιουνίου 2010

Ο Νομάρχης

ΒΑΣΙΛΗΣ ΣΩΤΗΡΟΠΟΥΛΟΣ

ΕΘΝΙΚΟ ΤΥΠΟΓΡΑΦΕΙΟ
Για τεχνικούς λόγους στο σχεδιάγραμμα, έγινε σμίκρυνση, κατά ποσοστό 55%



ΑΠΟ ΤΟ ΕΘΝΙΚΟ ΤΥΠΟΓΡΑΦΕΙΟ
ΚΑΠΟΔΙΣΤΡΙΟΥ 34 * ΑΘΗΝΑ 104 32 * ΤΗΛ. 210 52 79 000 * FAX 210 52 21 004
ΗΛΕΚΤΡΟΝΙΚΗ ΔΙΕΥΘΥΝΣΗ: http://www.et.gr – e-mail: webmaster.et@et.gr